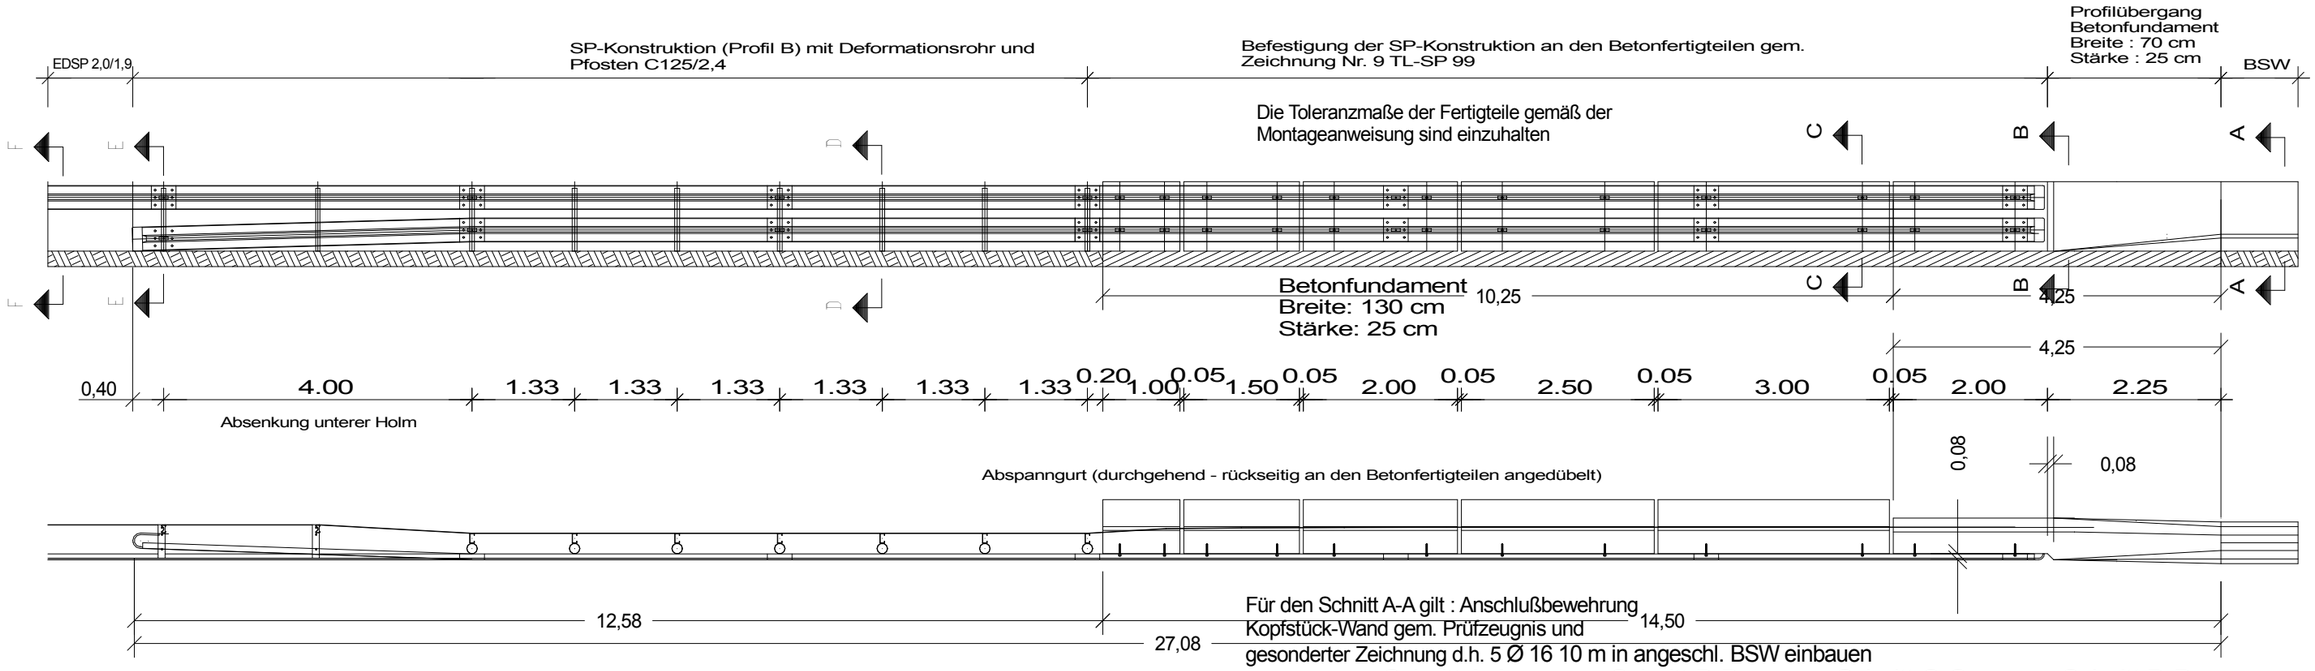

Befestigungspunkte der Schutzplanken an den Betonfertigteilen

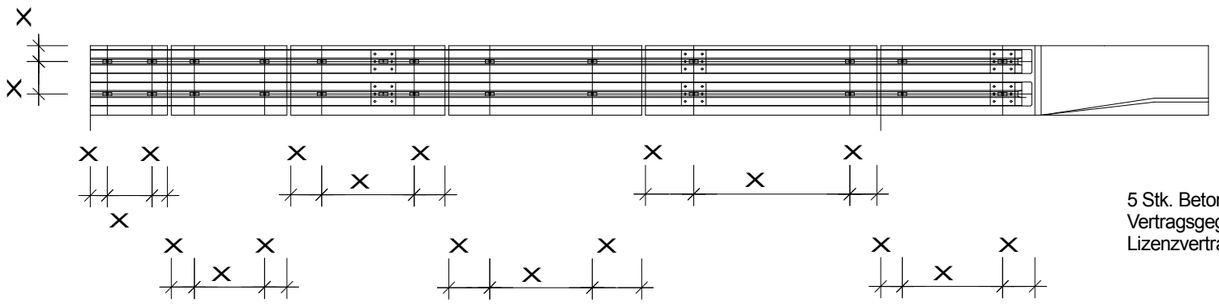

5 Stk. Betonfertigteile
Vertragsgegenstand,
Lizenzvertrag Fa. Reiff

Befestigungspunkte des Abspanngurtes an den Betonfertigteilen

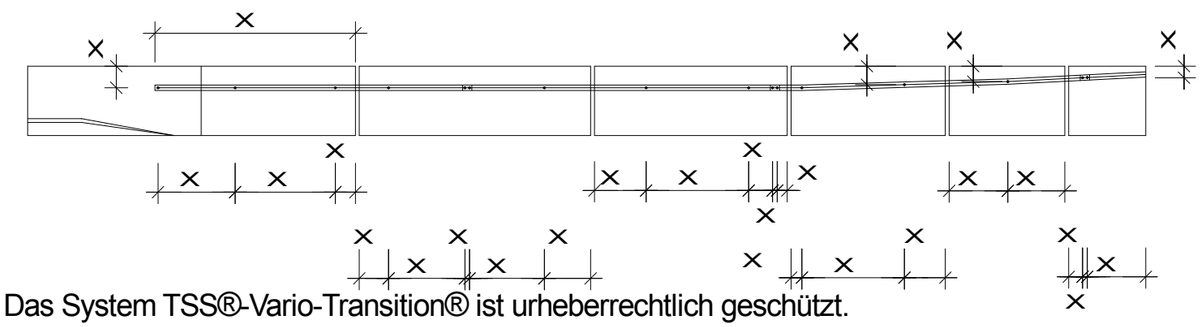

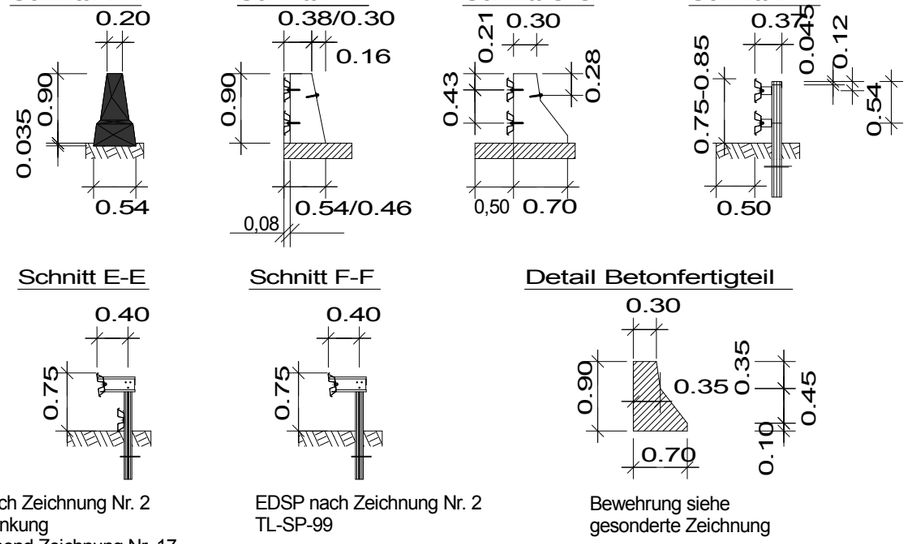

EDSP nach Zeichnung Nr. 2 und Absenkung entsprechend Zeichnung Nr. 17 TL-SP-99

EDSP nach Zeichnung Nr. 2 TL-SP-99

Bewehrung siehe gesonderte Zeichnung

Das System TSS®-Vario-Transition® ist urheberrechtlich geschützt.
Das System TSS®-Vario-Transition® ist zum Patent angemeldet unter der Nummer : 05105276.9

						Maßstab	
						TSS®-Vario-Transition®	
					Datum	Name	
				Bearb.	01.02.06	Stein	Systemskizze nur für Ausschreibungen
				Gepr.			
				Norm			
				TSS-GmbH Alfred-Schütte-Allee 10 50679 Köln			Blatt Bl.
Zust.	Änderung	Datum	Name				